

グリーンベルト内カイズカイズキ伐採工事

披露山庭園住宅地メインストリートにあるグリーンベルト内に植栽されているカイズカイズキについて、防犯上、交通安全上の障害となっていることから伐採撤去することとし、このたび工事事業者を公募することにいたしました。

説明をご確認の上、工事請負を希望される事業者はご応募ください。

1. 工事の概要

(1) 工事内容（詳細は別紙参照）

場所：披露山庭園住宅地内メインストリート内のグリーンベルト

工事内容：グリーンベルト内カイズカイズキの伐採撤去

(2) 完了時期

協議の上決定しますが、契約後できるだけ早い時期の完了を目指しています。

2. 応募要領

(1) 応募資格

本業務への応募資格は、次の条件を満たすことができる事業者とします。

- ・当該工事に必要な資格を有すること
- ・公共の街路樹等植栽工事または、維持管理業務の実績を有すること
- ・反社会的勢力に関与していないこと

(2) 応募方法（提出先および提出期限）

応募事業者は、本要領に従い提出書類を揃えて、下記まで郵送または、持参にて提出してください。

〒249-0008 神奈川県逗子市小坪3-18-2

披露山庭園住宅団地管理組合法人

提出期限は、2016（平成28）年8月19日必着（到達）とします。

3. 提出書類（書式不問）

①見積書

4. 選考方法

提出書類について当法人理事会で審査し決定します。

予算（税別42万円）を下回ることを、適切な施工を行うことを条件とします。

必要に応じてヒアリングや追加資料の提出等を求める場合があります。

5. 問い合わせ

本公募に関する問い合わせは、電話、FAXまたはメールにて下記までお願いします。

披露山庭園住宅団地管理組合法人 管理事務所 担当：谷

電話：046-871-9982 FAX：046-871-9984 メール：info@hiroyama.jp

別紙

1. グリーンベルト内カイズカイブキの伐採撤去


場所 逗子市小坪三丁目 20 番地、21 番地南側沿道

数量 カイズカイブキ 樹高 2.5m 葉張り 2.5m 6ヶ所 総延長 43.5m

道路とグリーンベルトは逗子市の管理地ですので、逗子市の許可を必要とします。
発生材処理方法については、関連する法令を遵守することとします。

なお、逗子市指定場所（環境クリーンセンター）に植木ごみをもちこむ場合は、逗子市の減免があり、処理費は無料となります。

地下 30cm~60cm に街灯と電気の埋設管があります。伐根は、今回は行いません。

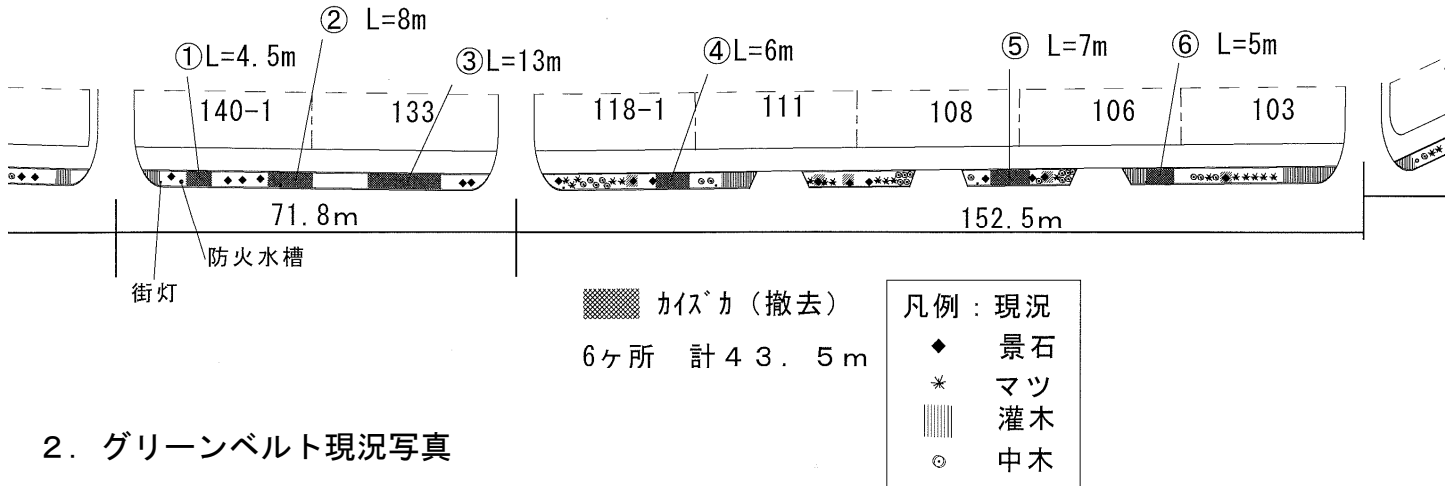

2. グリーンベルト現況写真

